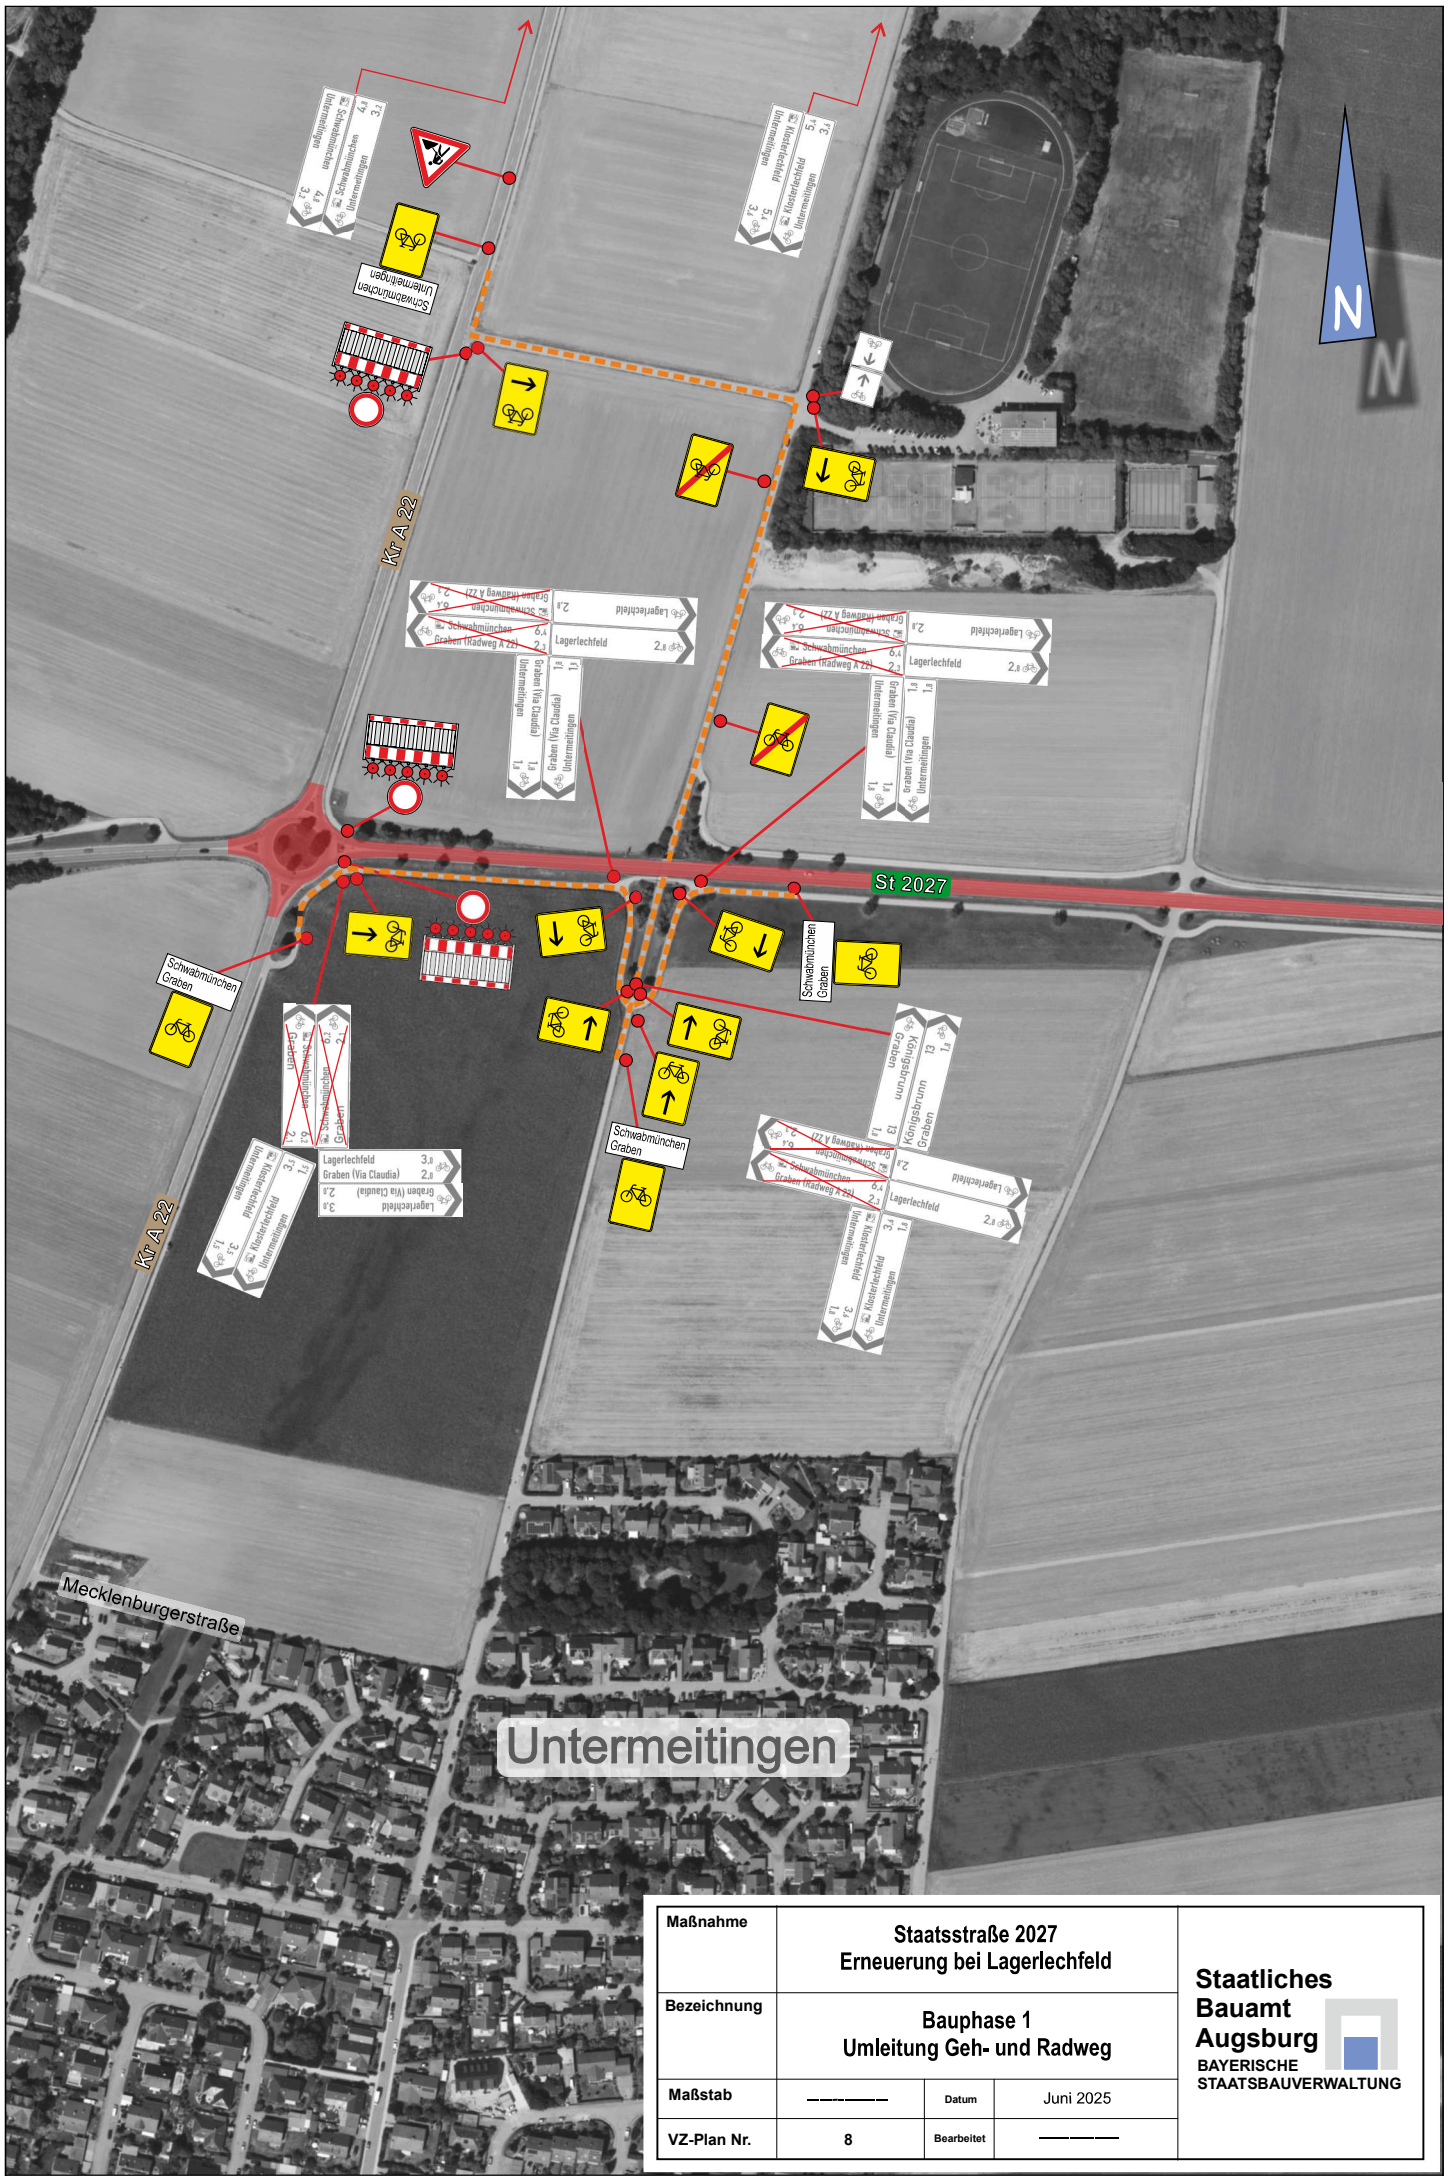


Maßnahme	**Staatsstraße 2027** **Erneuerung bei Lagerlechfeld**		
Bezeichnung	**Bauphase 1** **Umleitung Geh- und Radweg**		
Maßstab	————	**Datum**	Juni 2025
VZ-Plan Nr.	**8**	**Bearbeitet**	————

Staatliches Bauamt Augsburg
BAYERISCHE STAATSBAUVERWALTUNG